


FTTH-NETZ IN ST. MORITZ UND CELERINA

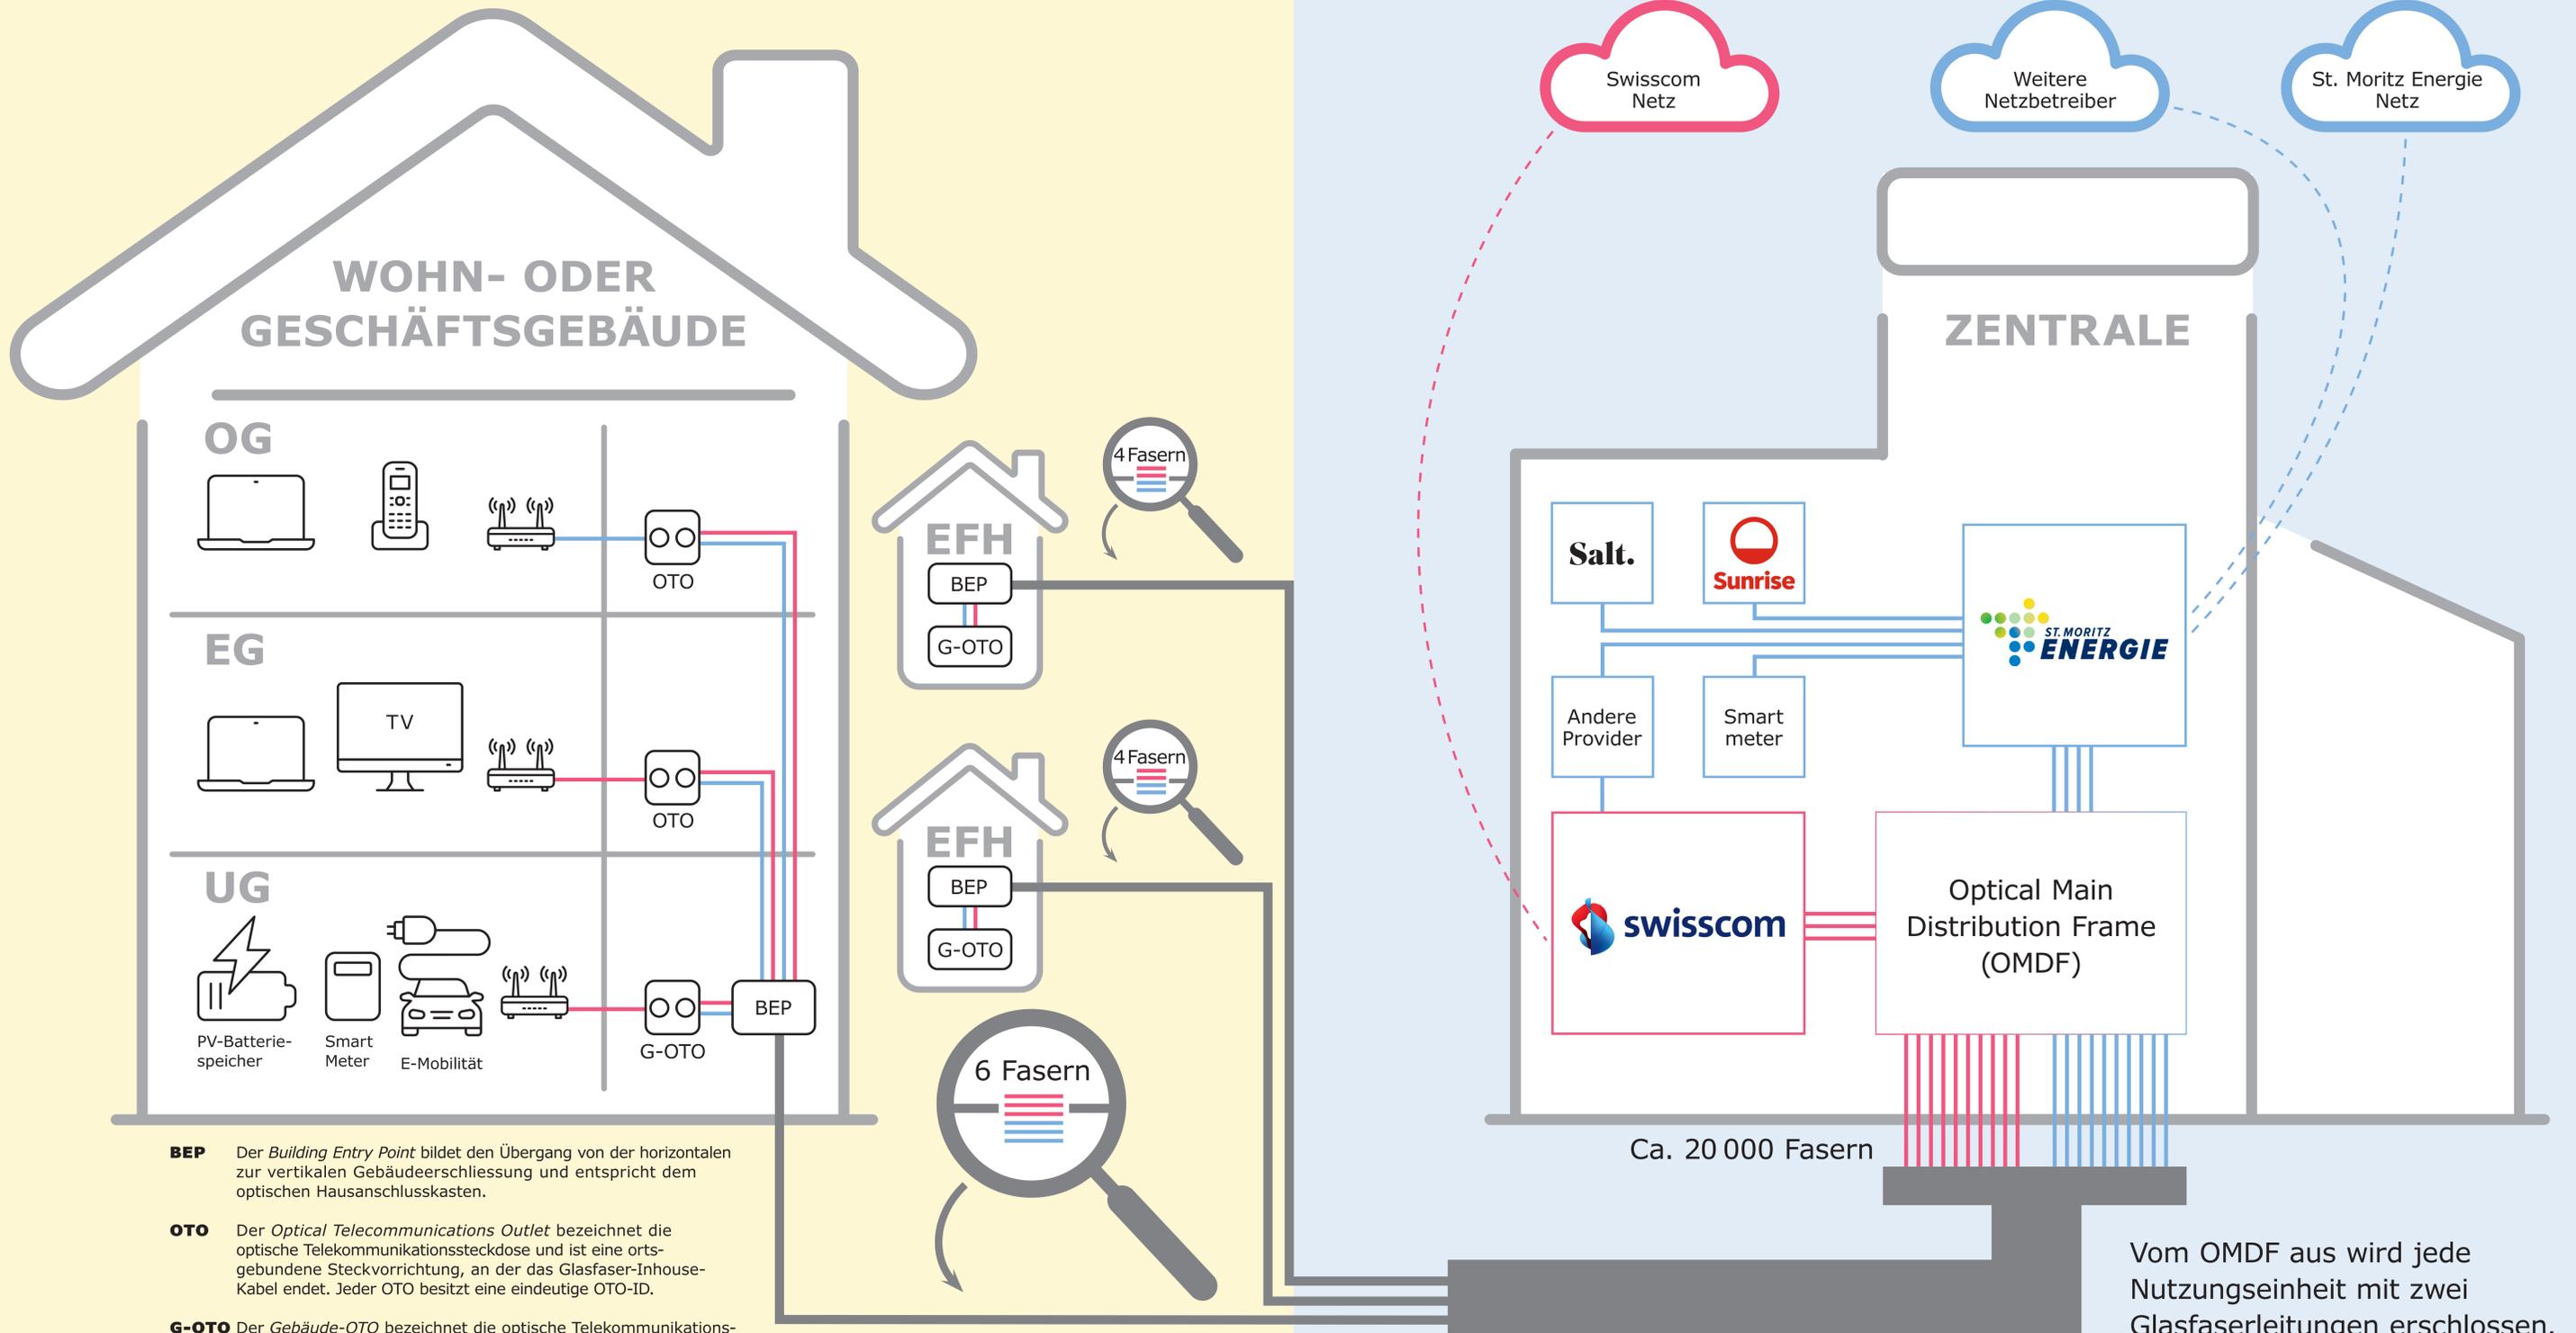

- BEP** Der *Building Entry Point* bildet den Übergang von der horizontalen zur vertikalen Gebäudeerschliessung und entspricht dem optischen Hausanschlusskasten.
- OTO** Der *Optical Telecommunications Outlet* bezeichnet die optische Telekommunikationssteckdose und ist eine ortsgewundene Steckvorrichtung, an der das Glasfaser-Inhouse-Kabel endet. Jeder OTO besitzt eine eindeutige OTO-ID.
- G-OTO** Der *Gebäude-OTO* bezeichnet die optische Telekommunikationssteckdose für das Gebäude und dient einer technischen innerbetrieblichen Nutzung für einen der Kooperationspartner.

Fiber to the Home Netz

FTTH-Zentrale

Vom OMDF aus wird jede Nutzungseinheit mit zwei Glasfaserleitungen erschlossen.